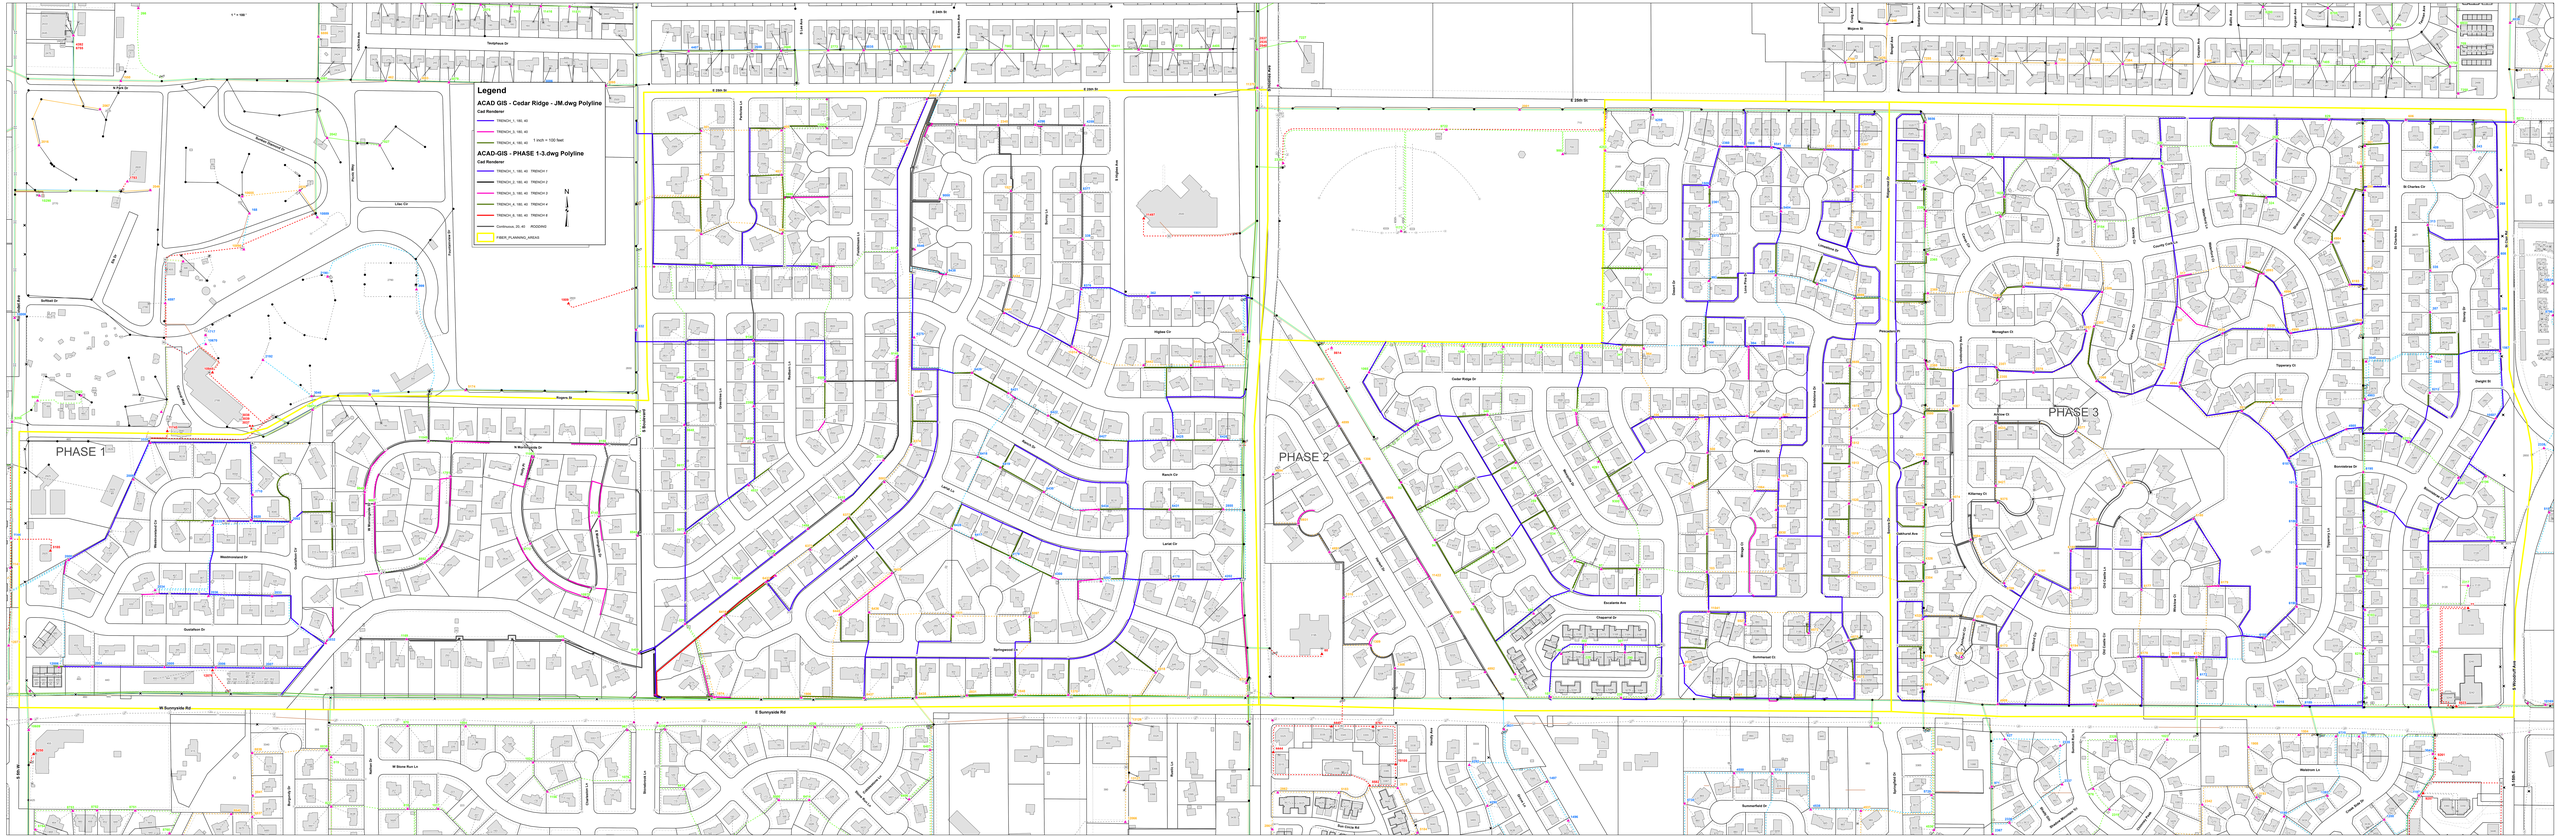
Legend
ACAD GIS - Cedar Ridge - JM.dwg Polyline
Cad Renderer
TRENCH_1, 165, 40
TRENCH_2, 165, 40
TRENCH_3, 165, 40
ACAD-GIS - PHASE 1-3.dwg Polyline
Cad Renderer
TRENCH_1, 165, 40 TRENCH 1
TRENCH_2, 165, 40 TRENCH 2
TRENCH_3, 165, 40 TRENCH 3
TRENCH_4, 165, 40 TRENCH 4
TRENCH_5, 165, 40 TRENCH 5
Centerline, 20, 40 ROADING
FIBER_PLANNING_AREAS
1 inch = 100 feet
N
PHASE 1
PHASE 2
PHASE 3
W Sunnyside Rd
E Sunnyside Rd
Cedar Ridge Dr
Chapparral Dr
Sunstone Dr
Sunset Ave
Sunset Ln
Sunset Cir
Sunset Dr
Sunset Ln
Sunset Ln
Sunset Ln